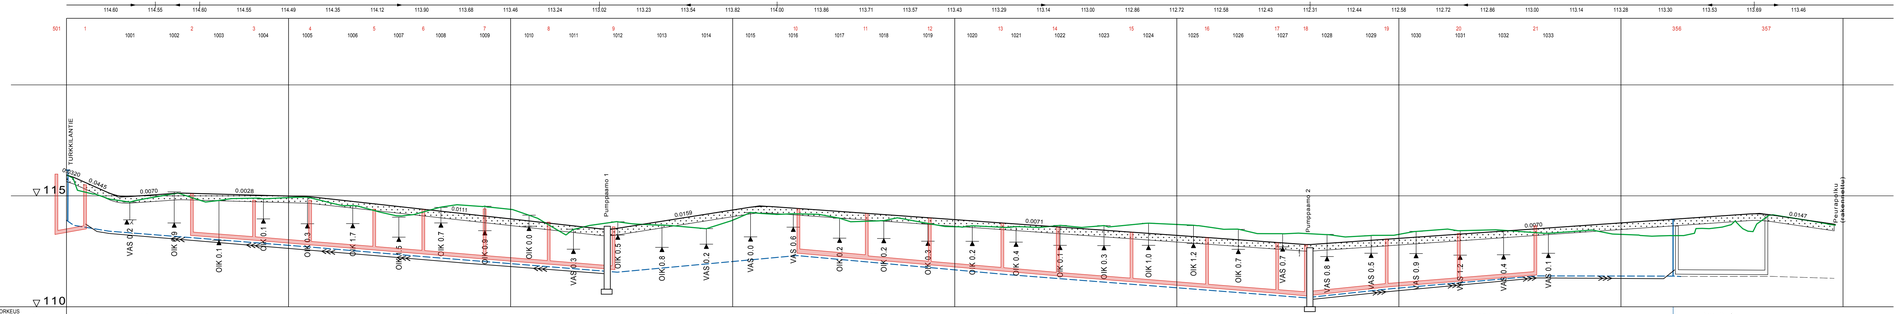

TYYPPIPOIKKILEIKKAUS
1:100

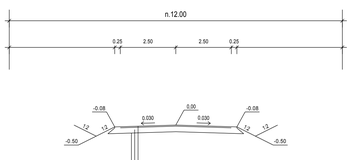

K.osa/Kylä	Kortisti/Tila / Tontti/R n:o
Rakennustoimenpide	
Rakennuskohteen nimi ja osoite	Peuranpolun kunnallistekniikka Peuranpolku HONKAJOKI
PPG-INFRA Oy Virtalantie 17, PL 36 34850 Virrat	Puh. 03-4752 800 Telefax 4752 850
pvm.	3.11.2014
Suunn.	S.Peura
Piirt.	
Viranomaisten arkistomerkintöjä	
Piirustuksen sisältö	PITUUSLEIKKAUS TYYPPIPOIKKELEIKKAUS
Mittakaavat	1:1000 / 1:100 1:100
Suunnittelusta	KUNN
työn n:o	
Piirustusnro	PIT 1
Piir. n:o	